


ALZADO_OESTE
A_O

SECCION LONGITUDINAL_OESTE
S_L_O

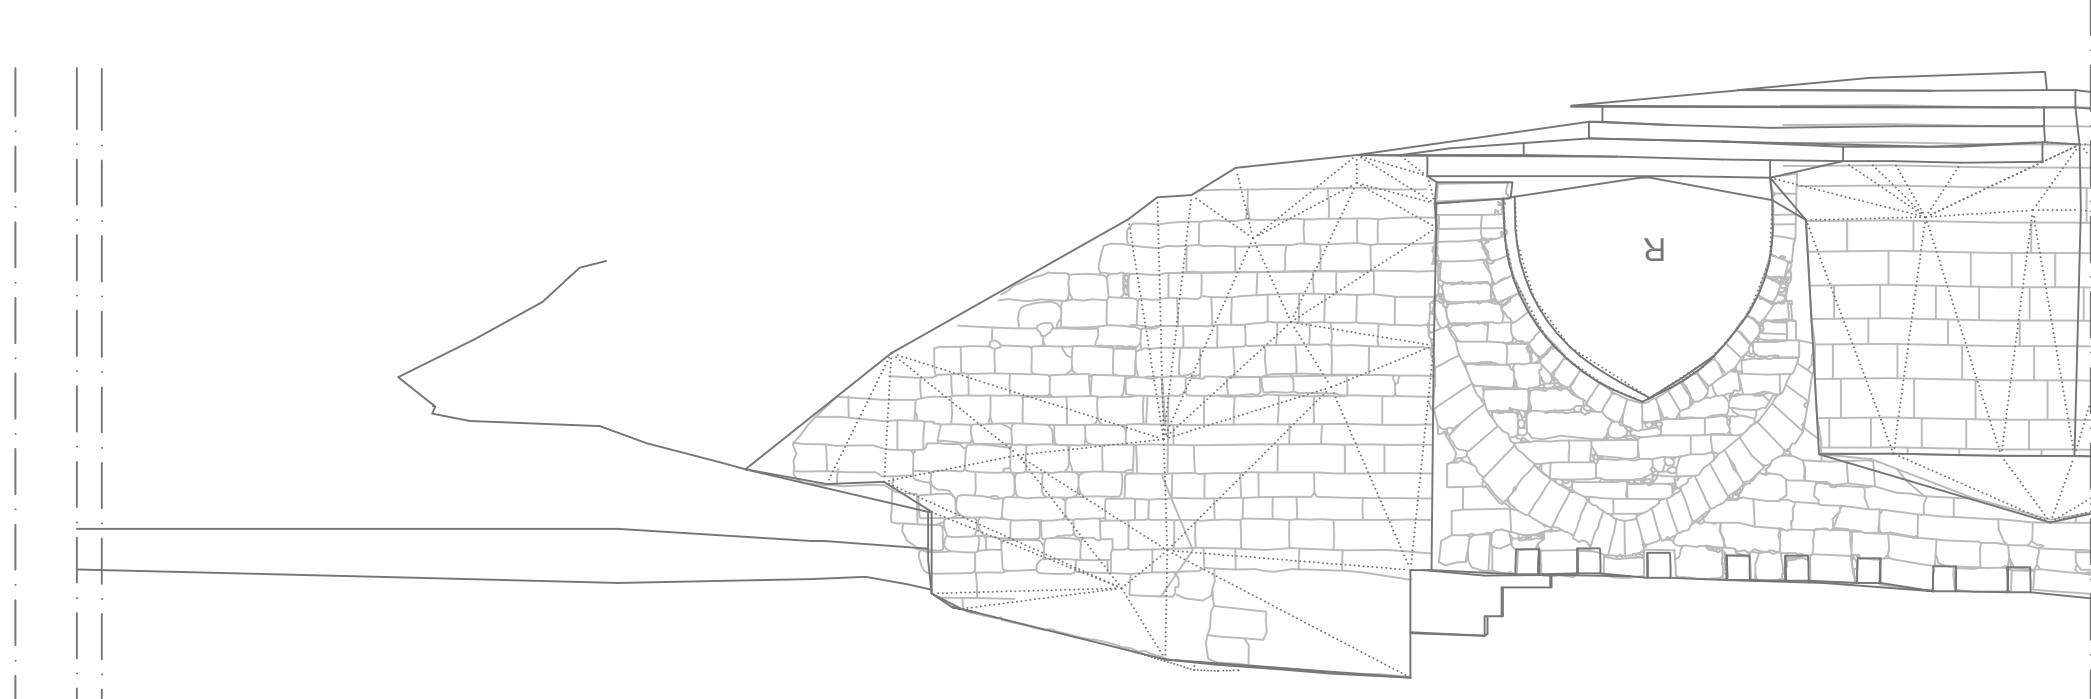


A_O

S_T_R_S S_T_R_N

A_O

S_L_E
S_L_O

S_L_E
S_L_O

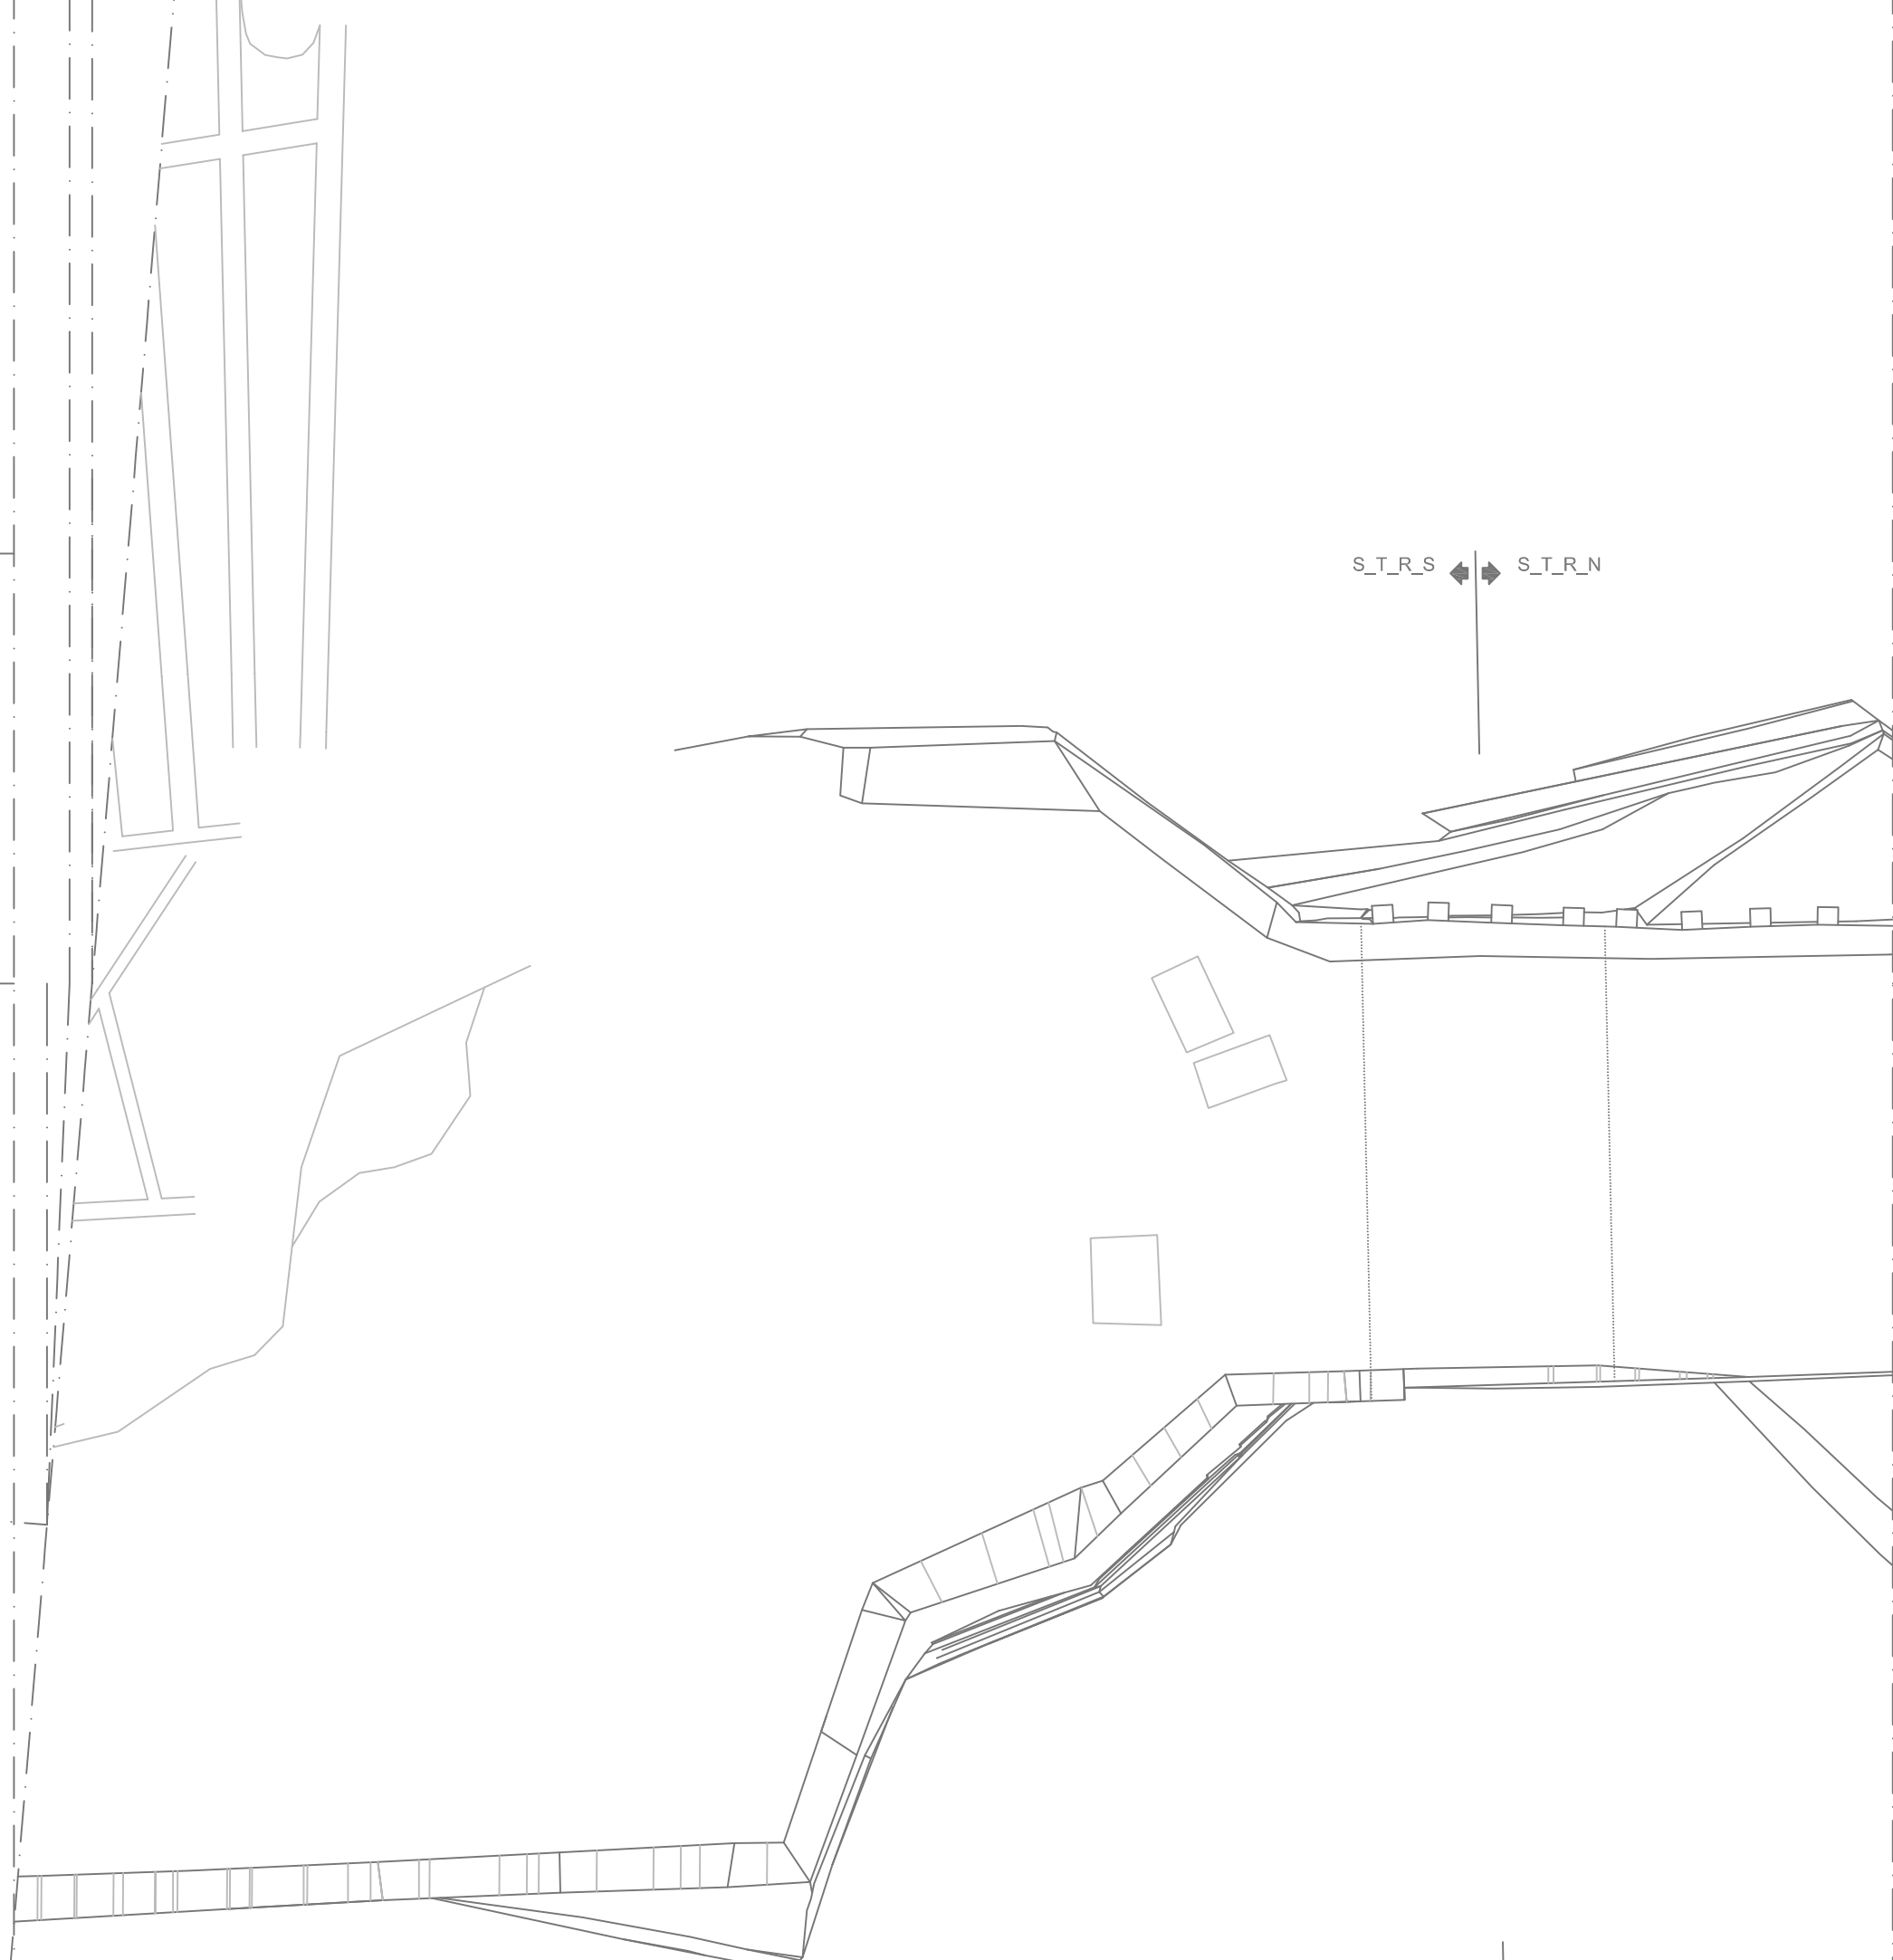


PLANTA
A_E


S_T_R_S S_T_R_N

A_E

SECCION LONGITUDINAL_ESTES
S_L_E

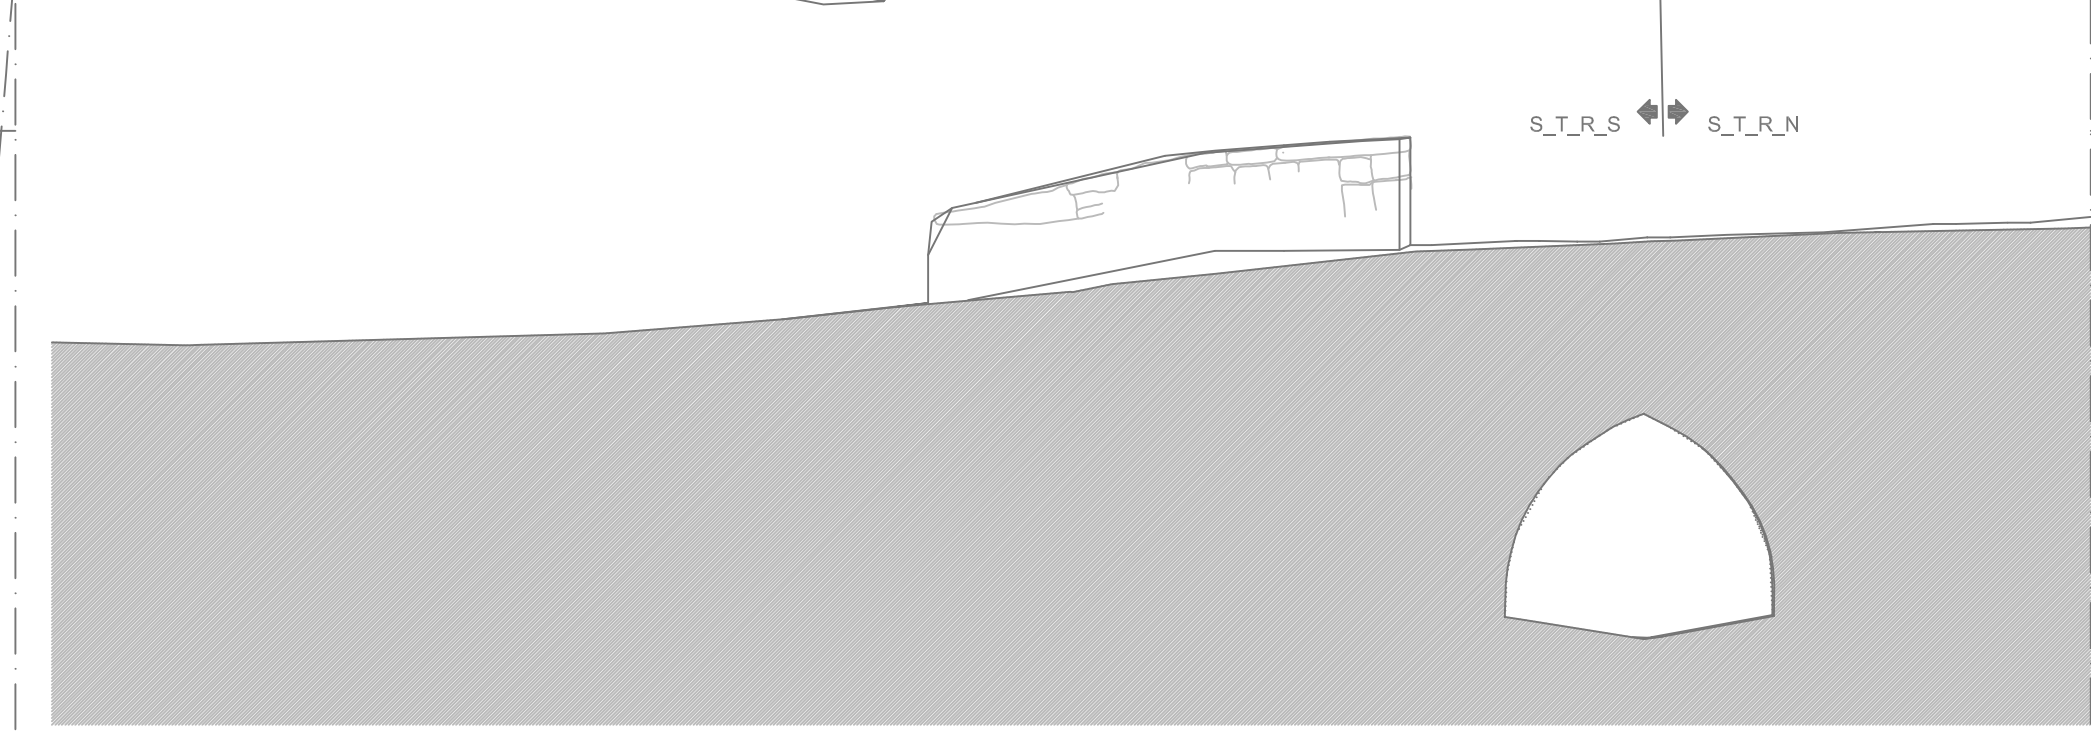

ALZADO_ESTES
A_E

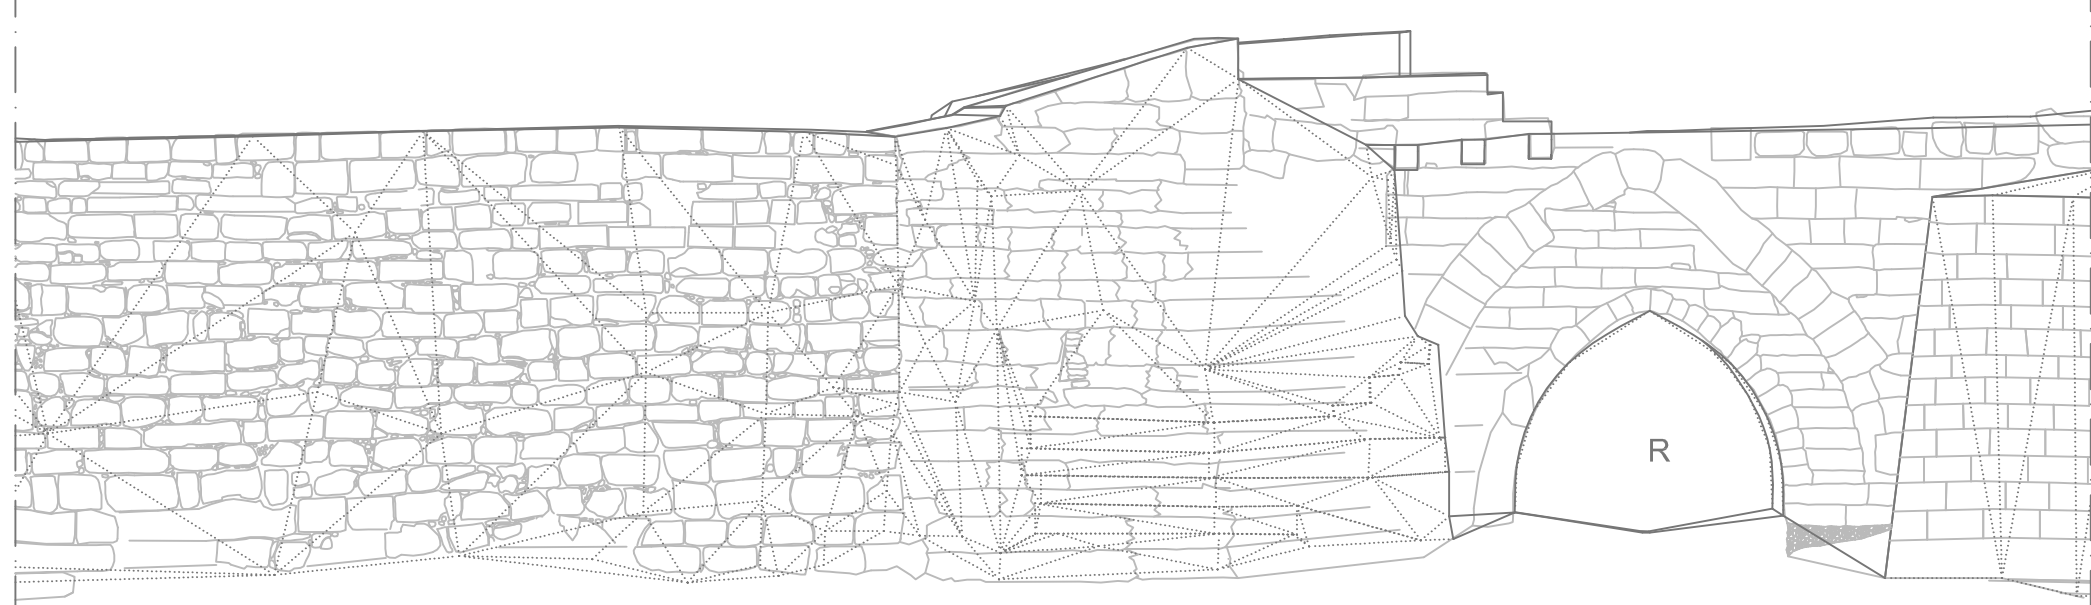

PROYECTO BASICO Y DE EJECUCION
RESTAURACION DEL PUENTE MAYOR DE TORO
FASE 1 Y FASE 2

EXCMO. AYUNTAMIENTO DE TORO

PLANO: ESTADO ACTUAL
LEVANTAMIENTO ARCO R
PLANTA, ALZADOS Y SECCIONES LONGITUDINALES

FECHA: NOVIEMBRE_2015 N° PLANO:
ESCALA: 1/100 EA_9

ARQUITECTO

D. CLAUDIO IGNACIO PEDRERO ENCABO



Excmo. Ayuntamiento de Toro
Documento: 1
Fecha de emisión: 11/03/2016
C.V.E. 518022899

COLEGIO OFICIAL DE ARQUITECTOS DE LEÓN
VISADO
El documento es válido en tanto en cuanto se conserve el código QR