



SITUACIÓN (ESCALA GRÁFICA)

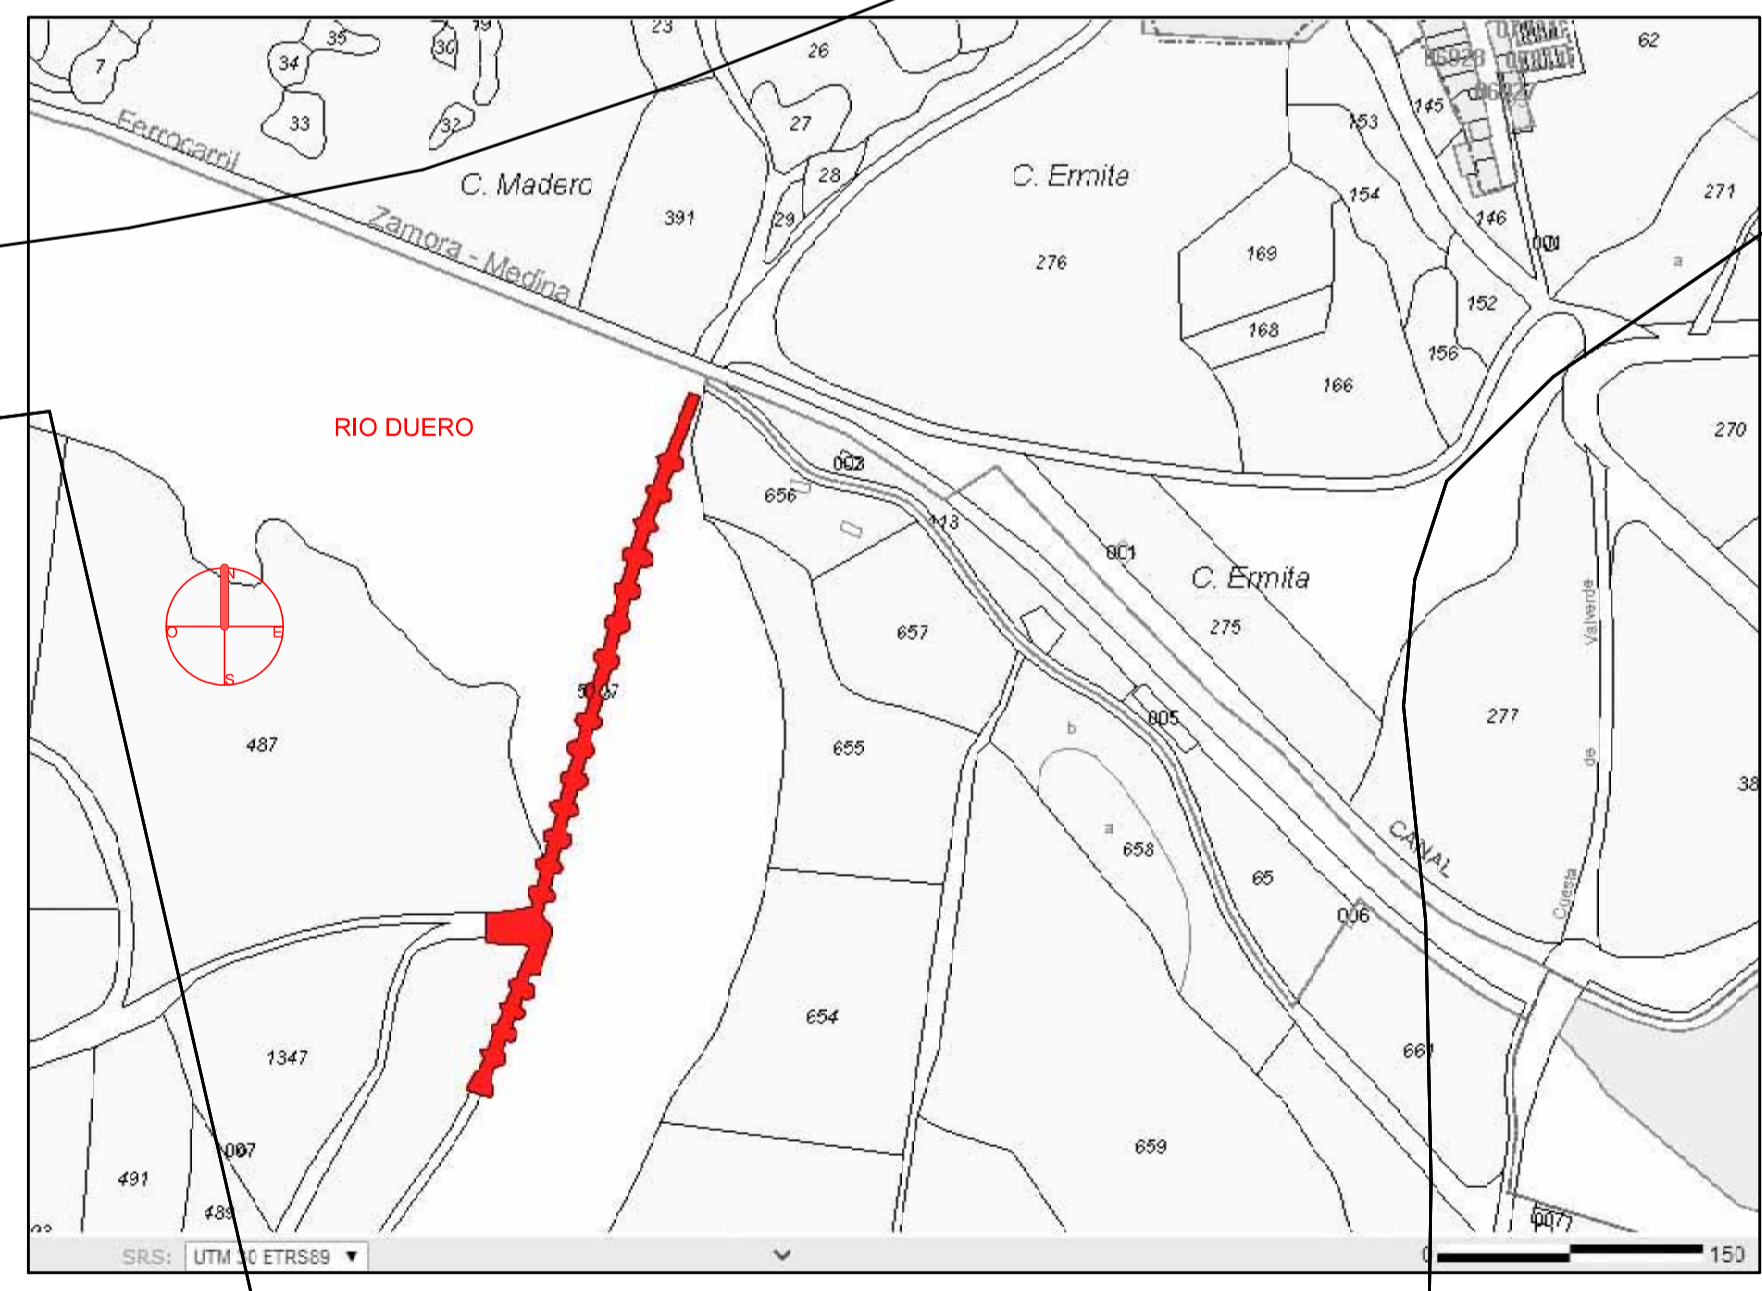

EMPLAZAMIENTO (ESCALA GRÁFICA)

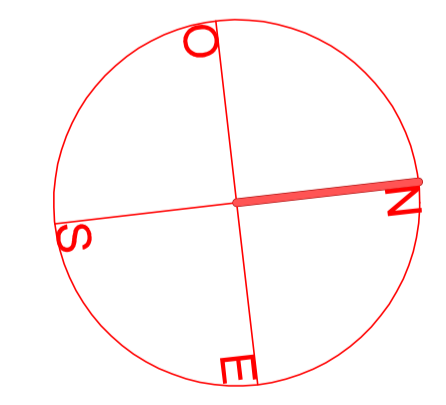

ESTUDIO DE SEGURIDAD Y SALUD
RESTAURACIÓN DEL PUENTE MAYOR DE TORO
FASE 1 Y FASE 2

EXCMO. AYUNTAMIENTO DE TORO

PLANO: SITUACIÓN Y ORGANIZACIÓN GENERAL DE LA OBRA

FECHA: NOVIEMBRE_2015	Nº PLANO: ESS_1
ESCALA: 1/600 y S/E	

ARQUITECTO

 D. CLAUDIO IGNACIO PEDRERO ENCABO