


BARRANQUERAS DE TORO

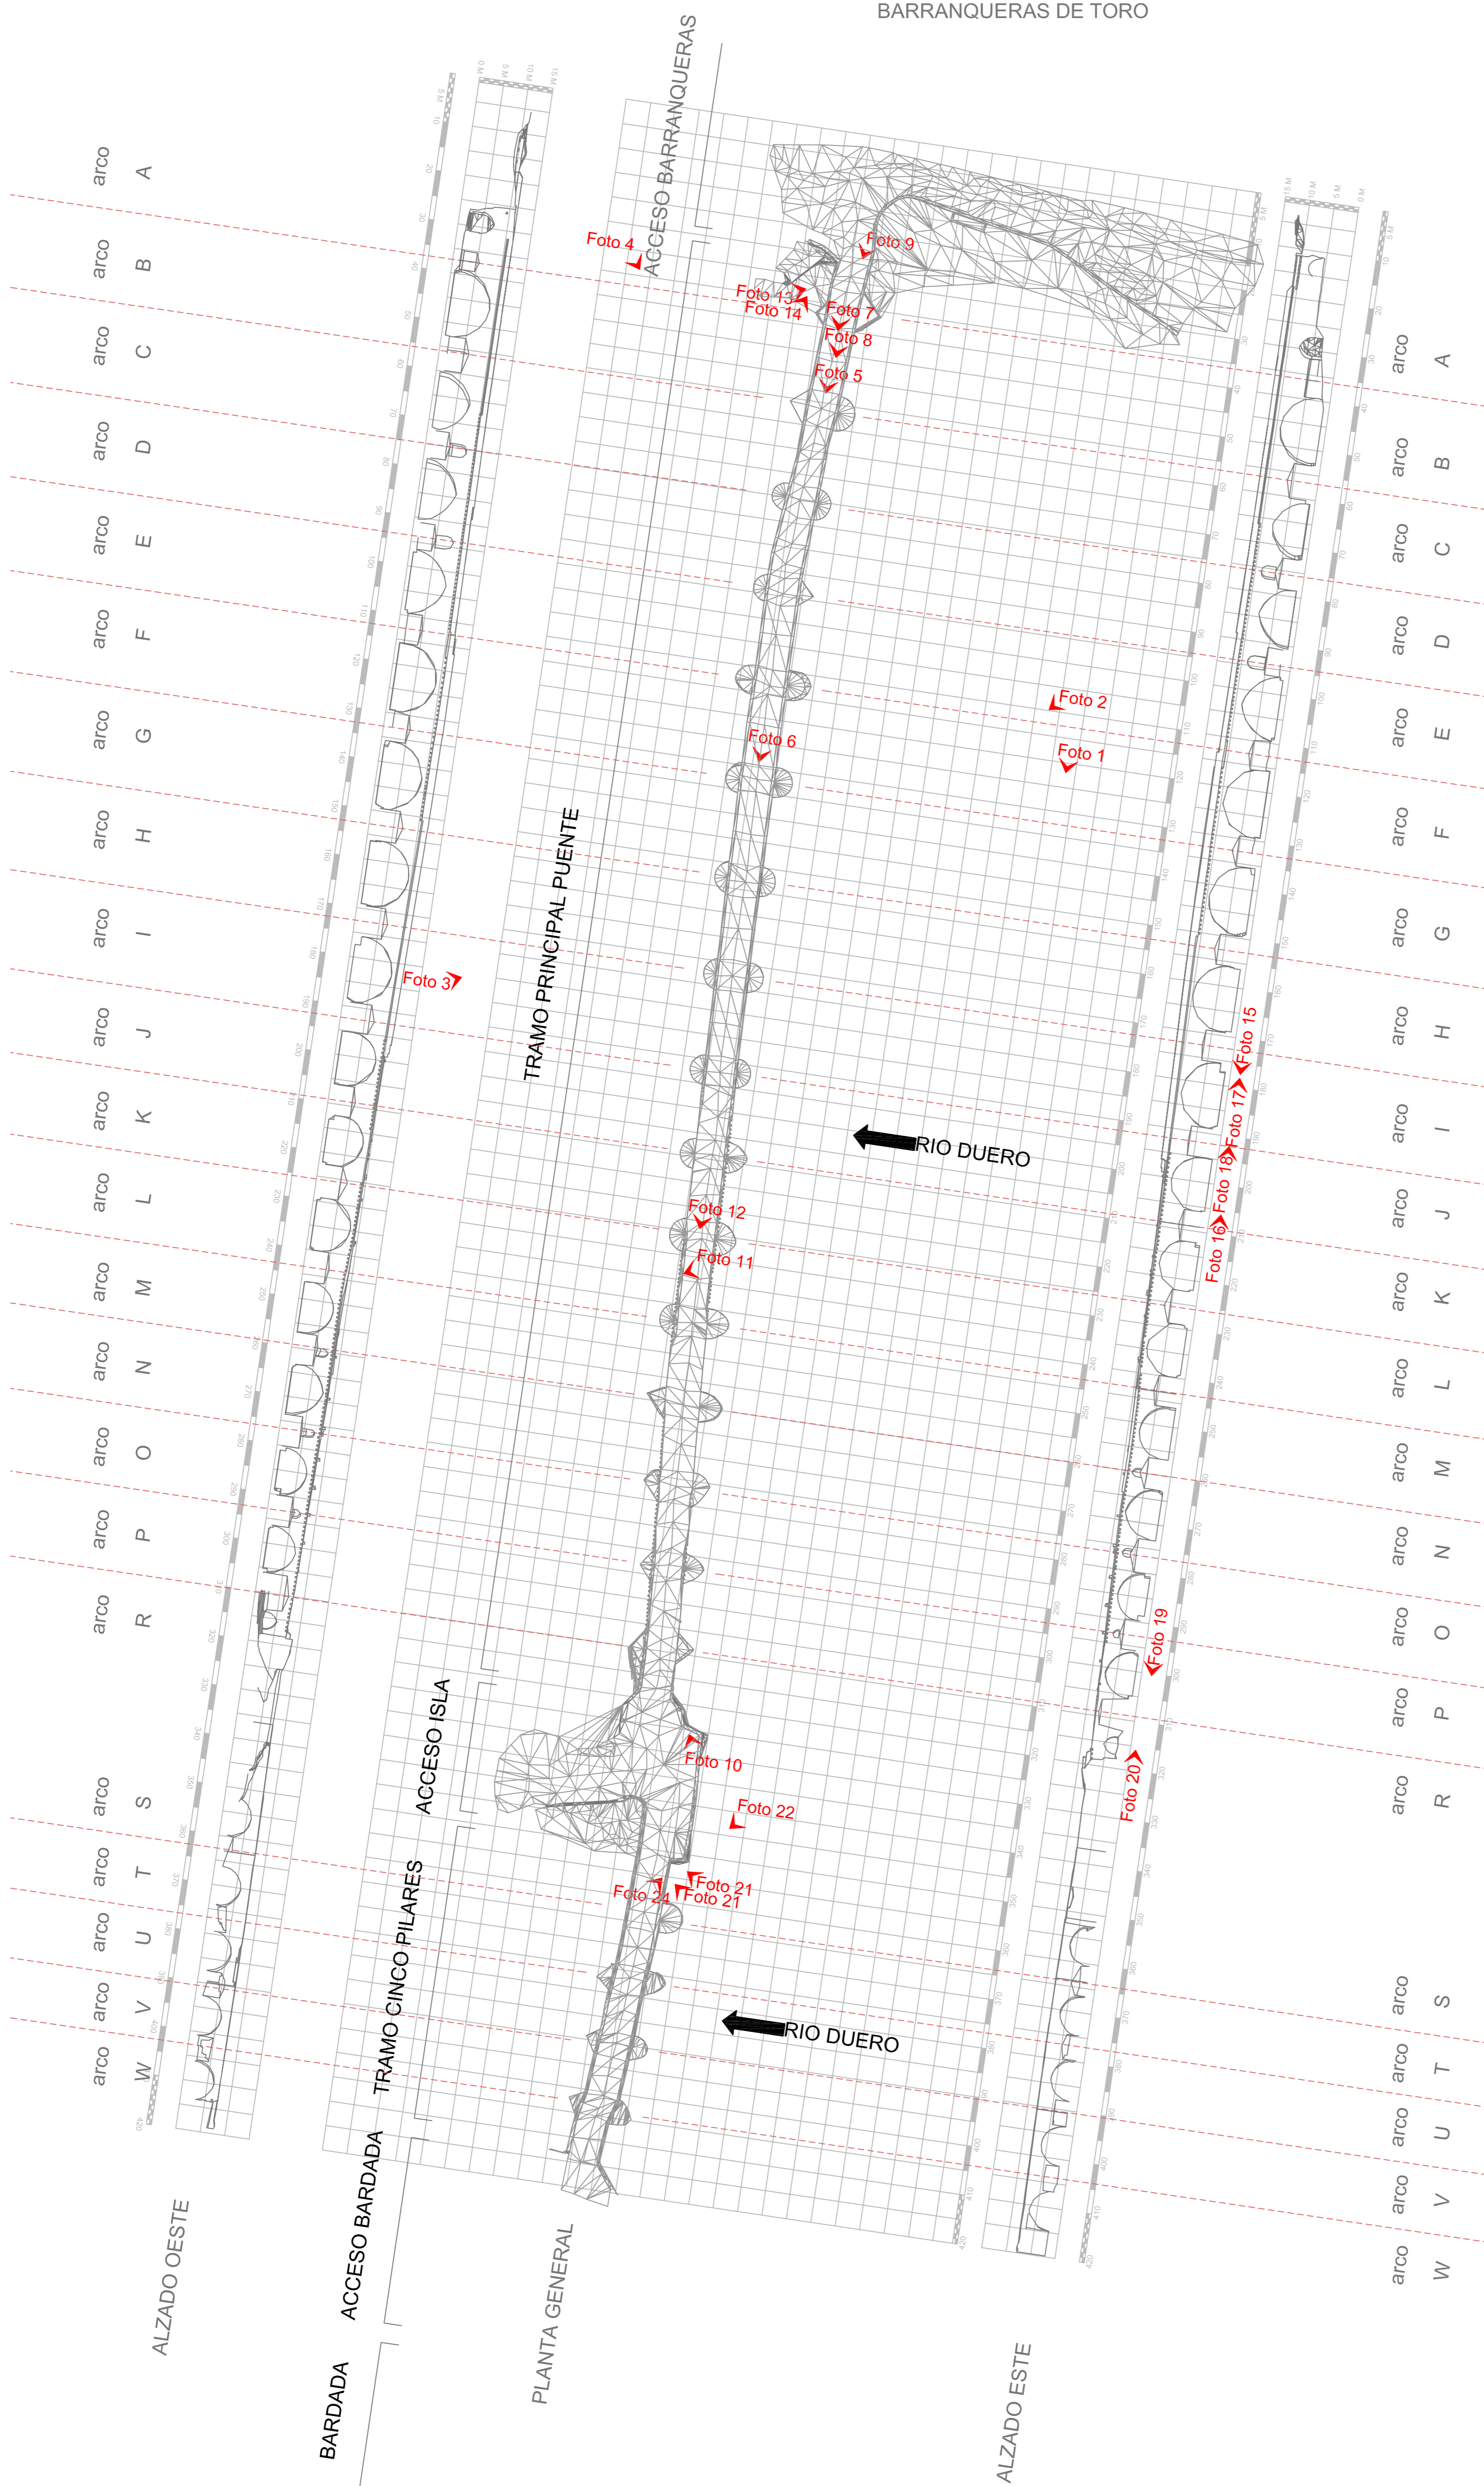

PROYECTO BASICO Y DE EJECUCION
RESTAURACION DEL PUENTE MAYOR DE TORO
 FASE 1 Y FASE 2

EXCMO. AYUNTAMIENTO DE TORO

PLANO:
 DOCUMENTACIÓN FOTOGRÁFICA
 SEÑALIZACIÓN Y ÁNGULOS DE TOMA

FECHA: NOVIEMBRE_2015 Nº PLANO:
 ESCALA: 1/100 PF_1

ARQUITECTO

 D. CLAUDIO IGNACIO PEDRERO ENCABO