



REPLANTEO EN ZONA DE NUEVAS GARGOLAS

EL REPLANTEO DE LAS ARQUETAS SE HARÁ CONFORME A LOS PLANOS DE REFUERZOS ESTRUCTURALES
 TODO EL REPLANTEO LLEVARÁ UN SEGUIMIENTO Y VISTO BUENO POR LA D.T.

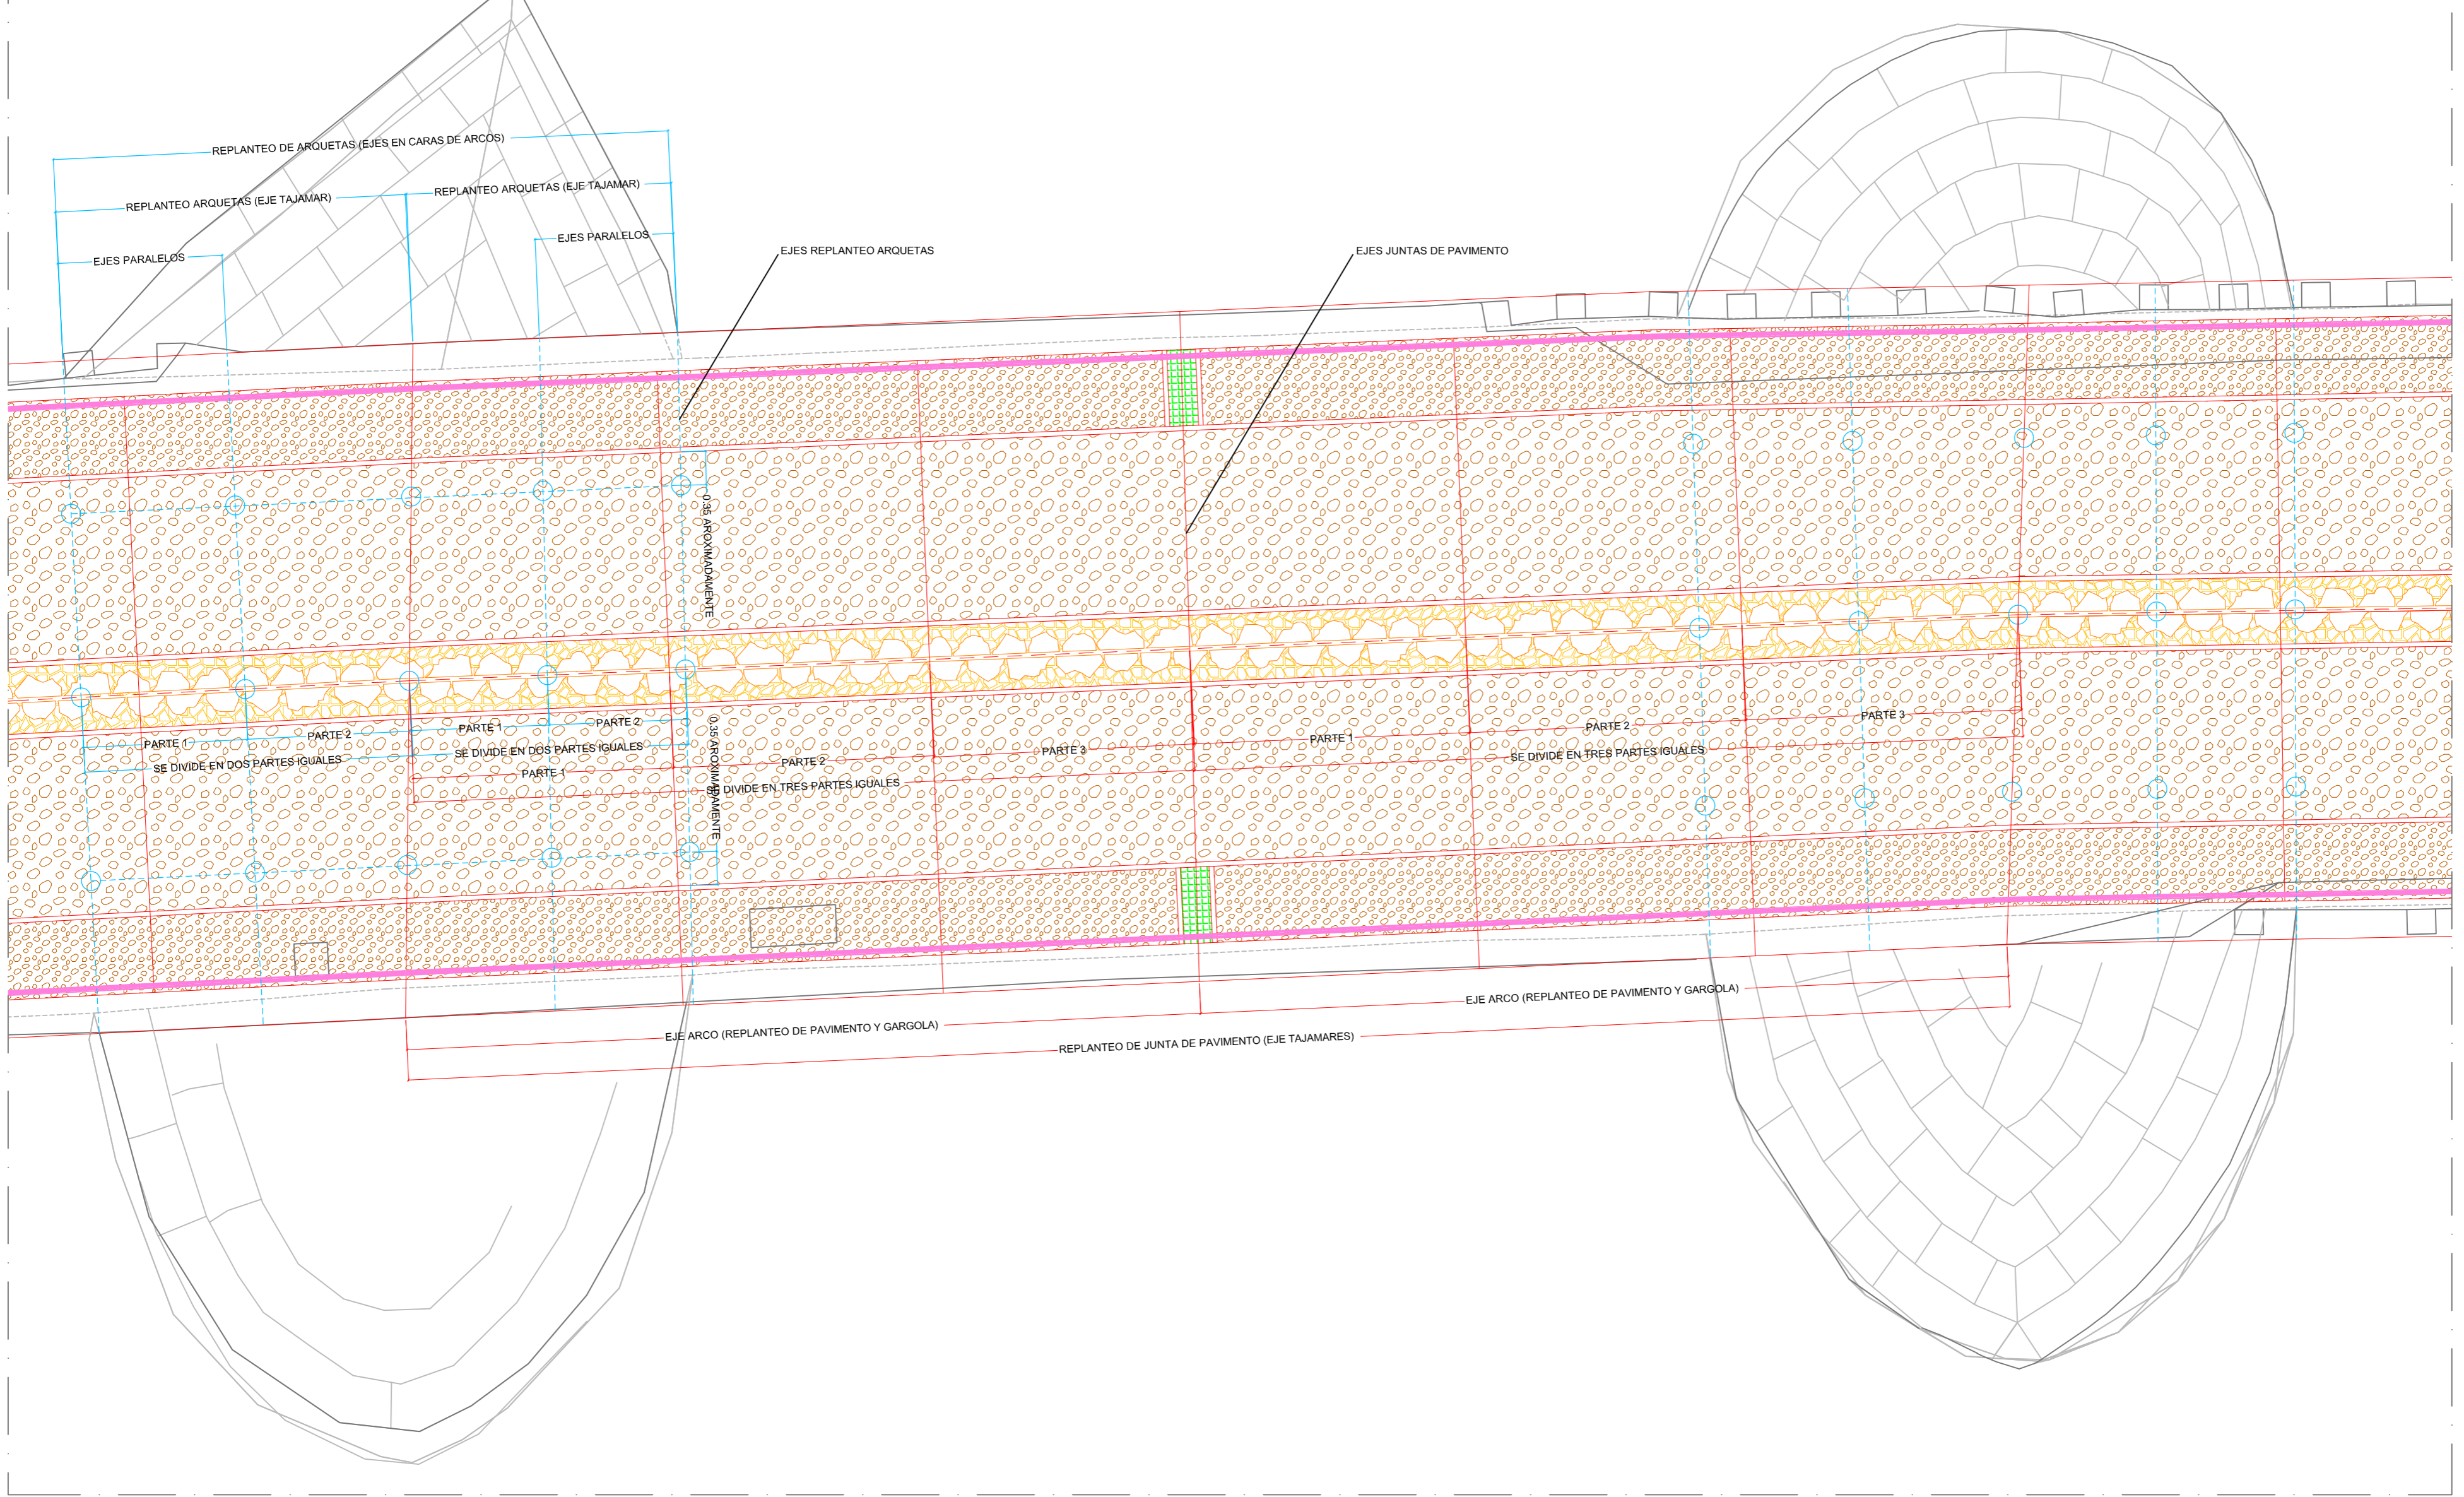

REPLANTEO EN ZONA DE GARGOLAS EXISTENTES

EL REPLANTEO DE LAS ARQUETAS SE HARÁ CONFORME A LOS PLANOS DE REFUERZOS ESTRUCTURALES
 TODO EL REPLANTEO LLEVARÁ UN SEGUIMIENTO Y VISTO BUENO POR LA D.T.

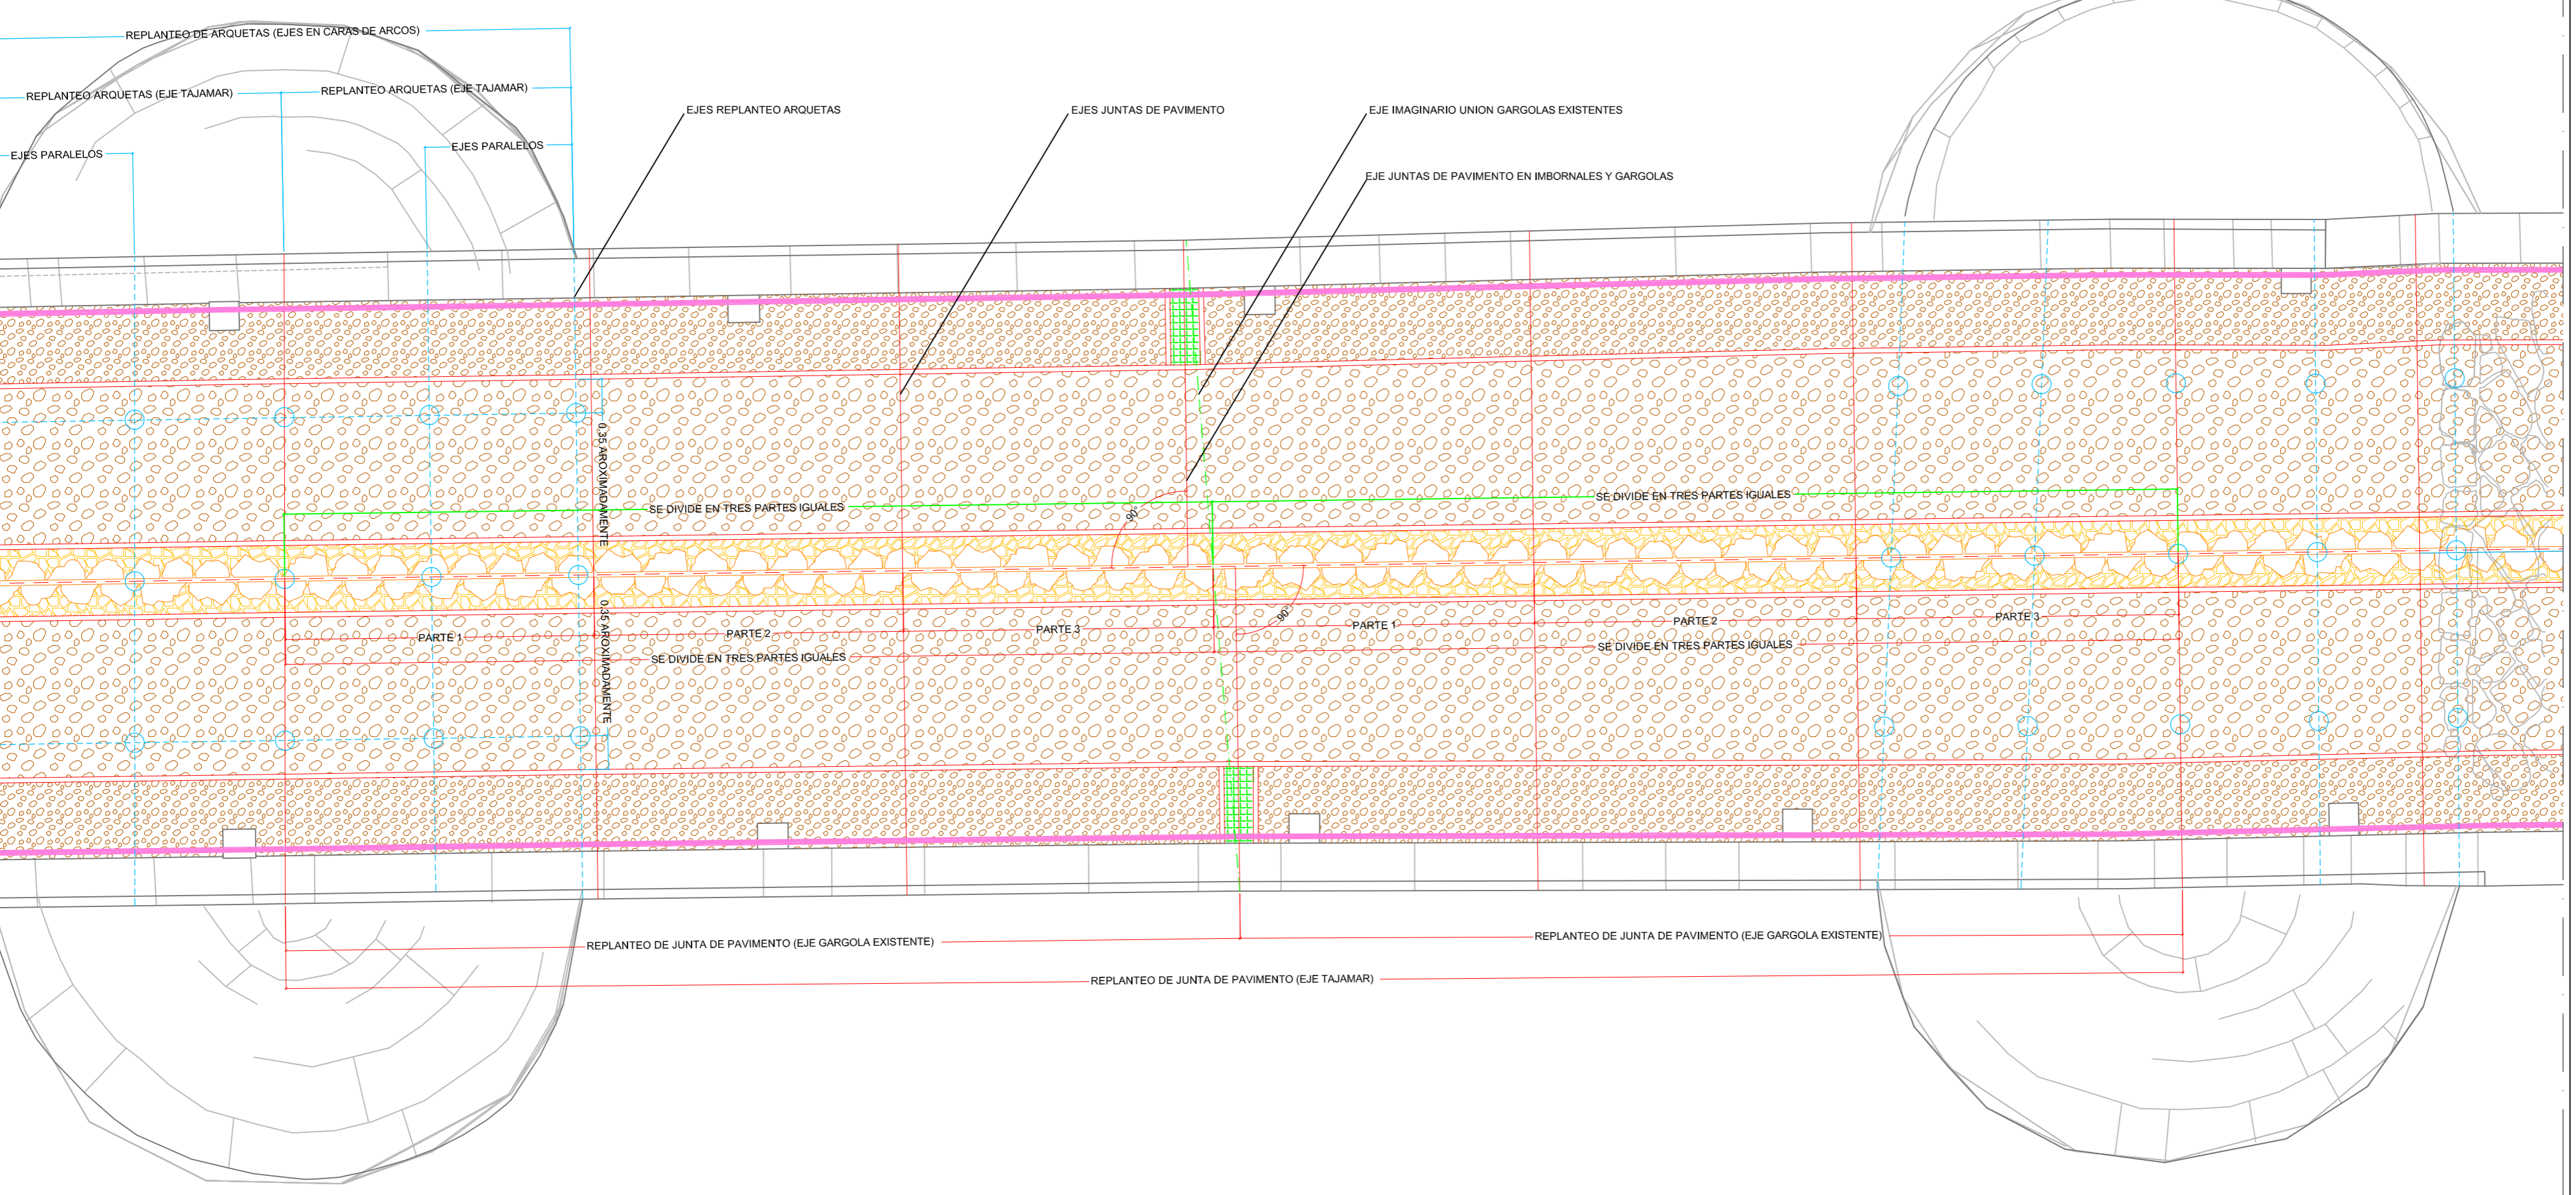

PROYECTO BASICO Y DE EJECUCION
 RESTAURACION DEL PUENTE MAYOR DE TORO
 FASE 1 Y FASE 2

EXCMO. AYUNTAMIENTO DE TORO

PLANO: ESTADO REFORMADO
 REPLANTEO DE PAVIMENTOS Y ARQUETAS

FECHA: NOVIEMBRE_2015 Nº PLANO:
 ESCALA: SIN ESCALA ER_PA_1

ARQUITECTO

 D. CLAUDIO IGNACIO PEDRERO ENCABO